LISTE DES COORDONNEES		
N°	X	Y
10.101	265576.404	149220.526
10.102	265616.422	149265.200
10.103	265649.811	149302.438
10.105	265542.204	149182.415
10.106	265493.974	149146.794
15	265257.132	149772.865
20	265431.189	149979.179
20.1	265450.167	149125.729
21	265411.312	149968.330
21.1	265433.505	149113.384
23	265402.242	149957.530
24	265376.664	149936.021
24.1	265439.309	149106.484
25	265339.340	149917.446
27	265252.447	149877.042
51.1	265121.141	149564.835
52.1	265127.818	149557.569
54	265283.558	149360.162
55	265283.364	149343.999
56	265283.998	149330.988
57	265284.565	149322.513
58	265285.610	149318.916
59	265288.286	149310.363
70	265560.685	149586.323
71	265584.644	149563.791
72	265569.587	149545.229
74	265634.472	149487.835
75	265638.604	149497.493
101	265503.803	149044.723
102	265500.993	149041.346
103	265502.630	149048.297
104	265500.199	149051.630
105	265498.797	149055.288
106	265479.754	149071.159
134	265536.341	149077.938
220	265290.814	149681.749
221	265249.699	149591.843
222	265214.384	149554.330
223	265144.534	149611.840
226	265471.994	149130.699
228	265537.382	149048.707
229	265452.969	149116.604
230	265530.237	149029.622
232	265531.251	149016.947
234	265551.983	149049.397
237	265508.489	149633.945
238	265322.404	149800.406
249	265195.061	149482.521
250	265252.269	149419.446
251	265286.279	149377.912
254	265008.416	149688.308
275	265316.043	149307.163
276	264462.507	149617.994
278	264467.112	149610.089
279	264505.020	149618.304
280	264595.717	149637.873
281	264663.619	149657.366
282	264668.631	149658.805
283	264690.312	149665.030
284	264746.857	149680.589
285	264785.050	149691.098
286	264875.249	149715.917
287	264927.109	149733.171
288	264958.311	149743.551
289	265004.752	149692.346
425	265408.092	148973.516
458	265410.689	148976.609
461	265397.583	148982.257
468	265232.996	149863.954
470	265214.795	149851.805
472	264499.954	149617.184
476	264484.315	149613.806
480	264963.496	149745.276
481	264973.453	149748.588
482	264983.765	149737.218
483	264976.654	149730.769
485	265097.032	149598.046
486	265103.698	149604.092
487	265114.307	149596.574
488	265107.109	149586.935
573.1	265438.228	149983.021
574.1	265454.025	149968.200
575	265457.479	149960.836
576	265458.382	149945.757
577.1	265460.861	149939.435
578	265461.382	149938.801
579	265459.251	149937.054
580	265458.828	149937.570
581	265456.118	149935.355
582	265456.546	149934.834
583	265289.957	149798.127
584	265319.012	149803.506
585	265295.509	149784.280
586	265291.579	149768.050
587	265293.092	149766.694
589	265416.901	149089.813
589.1	265239.134	149726.352
590	265273.538	149756.061
591	265269.935	149756.028
592	265266.841	149755.489
593	265260.836	149750.998
594	265252.959	149742.469
595	265272.798	149756.024
598	265246.643	149756.648
599	265235.656	149744.489
648	265466.466	149055.170
654	265315.627	149723.826
655	265323.226	149717.012
661	265341.757	149640.886
662	265332.765	149629.869
663	265302.307	149601.263
664	265247.474	149541.662
665	265203.247	149491.927
679	265576.568	149211.012
683	265576.568	149211.012
694	265667.727	149322.418
701	265333.177	149037.241
702	265236.191	149130.509
703	265178.789	149206.099
704	265153.801	149236.123
705	265141.770	149248.697
706	265148.375	149271.209
707	265234.029	149291.865
708	265244.934	149292.893
709	265249.810	149292.656
710	265251.381	149292.884
711	265260.916	149296.230
712	265274.527	149298.795
713	265285.645	149299.526
714	265315.963	149303.042
715	265300.168	149366.212
716	265336.128	149322.046
719	265318.982	149302.906
720	265332.996	149307.207
721	265337.881	149324.297
722	265300.845	149366.900
723	265103.583	149606.012
724	265113.950	149598.666
725	265123.332	149611.169
726	265143.502	149635.531
727	265144.657	149634.575
728	265124.512	149610.242
733	265104.061	149582.853
736	264957.596	149744.339
737	264962.767	149746.080
740	264972.695	149749.424
741	265000.144	149758.668
742	265000.670	149757.263
743	264975.346	149748.734
744	264985.884	149737.115
745	264977.662	149729.658
746	265096.024	149599.157
747	265024.655	149765.340
748	265056.031	149776.905
749	265055.415	149778.275
750	265024.115	149766.741
751	265004.887	149760.266
752	265005.377	149758.848
753	265081.189	149787.619
754	265060.807	149778.844
755	265060.272	149780.246
756	265076.585	149787.240
757	265100.860	149798.099
758	265101.431	149796.711
759	265147.409	149817.329
760	265106.368	149798.924
761	265105.745	149800.288
762	265108.526	149801.535
763	265146.795	149818.697
764	265152.272	149819.510
765	265190.900	149836.833
766	265196.577	149838.059
767	265196.572	149839.559
768	265201.680	149838.713
769	265201.191	149837.295
770	265207.029	149833.431
771	265214.541	149825.096
772	265215.656	149826.100
773	265219.314	149822.041
774	265218.200	149821.037
775	265233.528	149804.030
776	265234.642	149805.034
777	265237.989	149801.320
778	265236.875	149800.316
779	265245.645	149790.585
780	265252.242	149766.364
781	265250.813	149766.819
782	265245.530	149757.654
783	265243.850	149755.795
784	265244.963	149754.790
785	265241.739	149751.221
786	265240.626	149752.227
787	265234.521	149745.470
788	265223.901	149732.643
789	265225.057	149731.686
790	265204.544	149709.262
791	265220.611	149728.669
792	265221.766	149727.712
793	265205.700	149708.306
794	265187.056	149688.139
795	265201.257	149705.292
796	265202.412	149704.335
797	265188.232	149687.166
798	265166.345	149663.123
799	265183.979	149684.422
800	265298.534	149055.315
802	265325.127	149034.861
803	265319.195	149039.817
804	265167.501	149662.167
805	265185.134	149683.466
806	265148.315	149638.993
807	265164.115	149658.077
808	265162.959	149659.033
809	265147.159	149639.949
810	265304.087	149054.769
811	265307.556	149051.693
812	265296.194	149063.472
813	265226.705	149838.485
814	265225.591	149837.480
815	265229.223	149833.451
816	265230.337	149834.456
817	265284.965	149074.374
818	265246.783	149816.214
819	265245.669	149815.210
820	265249.340	149811.138
821	265250.454	149812.143
822	265260.086	149801.458
823	265289.005	149799.286
824	265302.295	149810.192
825	265303.247	149809.033
826	265270.671	149088.525
827	265264.534	149094.133
828	265260.469	149098.384
829	265257.430	149101.582
830	265306.009	149813.240
831	265306.961	149812.081
832	265323.446	149827.550
833	265324.398	149826.390
834	265347.050	149844.979
835	265346.099	149846.139
836	265327.270	149830.688
837	265328.222	149829.528
838	265236.247	149121.799
839	265243.039	149115.732
840	265228.233	149129.398
841	265350.020	149849.356
842	265369.545	149865.380
843	265370.497	149864.220
844	265350.971	149848.197
845	265374.465	149867.476
846	265393.850	149883.384
847	265217.634	149141.275
848	265392.899	149884.544
849	265373.513	149868.635
850	265397.786	149886.614
851	265414.571	149900.388
852	265413.619	149901.547
853	265396.834	149887.773
854	265418.474	149903.591
855	265437.869	149919.507
856	265436.918	149920.667
857	265417.523	149904.751
858	265441.517	149922.500
859	265440.565	149923.660
860	265460.446	149939.974
861	265320.131	149802.483
862	265296.467	149783.126
863	265292.840	149768.935
864	265316.243	149747.948
865	265315.242	149746.831
866	265354.678	149713.481
867	265353.677	149712.364
868	265320.156	149742.424
869	265321.157	149743.541
870	265358.743	149709.836
871	265390.632	149681.239
872	265389.631	149680.122
873	265357.741	149708.719
874	265394.363	149677.893
875	265413.220	149660.983
876	265412.215	149659.870
877	265393.362	149676.777
878	265417.201	149657.413
879	265416.200	149656.296
880	265433.509	149642.789
881	265435.801	149604.896
882	265339.429	149499.719
883	265337.148	149490.420
885	265341.281	149486.051
886	265357.378	149469.395
887	265378.140	149455.685
888	265419.679	149413.293
889	265419.424	149413.013
890	265375.628	149452.810
891	265433.435	149404.775
892	265430.667	149407.431
893	265428.381	149404.873
894	265480.000	149357.967
895	265432.644	149403.885
896	265487.832	149350.850
897	265488.840	149351.960
898	265490.533	149350.422
899	265502.582	149351.037
900	265549.463	149403.352
901	265550.946	149409.192
902	265582.571	149429.255
903	265585.401	149428.326
904	265565.643	149392.925
905	265563.304	149392.143
906	265539.970	149366.211
907	265538.855	149367.214
908	265536.735	149362.615
909	265382.945	149218.253
910	265379.605	149217.595
911	265367.905	149216.986
912	265367.408	149202.747
913	265378.628	149203.465
914	265387.731	149199.589
915	265455.966	149118.870
916	265535.620	149363.619
917	265526.862	149351.642
918	265525.746	149352.646
919	265523.470	149347.873
920	265490.751	149311.509
921	265489.636	149312.513
922	265522.355	149348.876
923	265487.113	149307.467
924	265469.441	149287.826
925	265468.326	149288.829
926	265468.450	149128.115
927	265485.998	149308.470
928	265465.870	149283.858
929	265404.239	149204.034
930	265404.449	149217.839
931	265562.189	149393.147
932	265565.931	149394.397
933	265587.073	149423.477
934	265587.967	149423.924
935	265587.372	149425.112
936	265586.742	149425.847
937	265584.568	149427.392
938	265598.739	149443.524
951	265581.619	149428.096
952	265552.405	149409.539
953	265550.580	149402.351
954	265503.700	149350.036
955	265489.524	149349.312
956	265336.072	149489.260
958	265336.935	149501.517
959	265431.579	149606.880
960	265429.557	149644.318
966	265276.205	149756.193
967	265285.539	149752.879
968	265316.358	149725.187
971	265324.108	149718.223
972	265418.814	149633.126
973	265419.687	149616.892
974	265325.421	149511.833
976	265327.244	149475.938
977	265481.080	149336.038
978	265479.353	149323.020
979	265389.438	149223.258
980	265385.666	149223.324
981	265319.459	149302.201
982	265321.690	149308.984
983	265332.614	149311.624
998	265120.919	149573.079
999	265139.094	149553.994
1000	265151.427	149544.980
1002	265157.749	149540.151
1003	265243.580	149441.948
1004	265248.870	149433.286
1005	265253.352	149422.009
1006	265255.826	149417.061
1007	265254.794	149416.363
1007.1	265158.494	149278.846
1008.1	265145.658	149275.040
1013	265317.188	149300.805
1014	265383.816	149221.426
1016	265474.470	149892.429
1020	265113.960	149572.549
1027	265246.759	149791.590
1028	265210.144	149832.216
1029	265209.772	149831.881
1030	265207.093	149834.807
1031	265207.442	149835.164
1032	265190.250	149838.185
1036	265213.470	149850.925
1038	265262.869	149797.026
1039	265263.090	149797.345
1040	265266.911	149795.462
1041	265266.668	149794.905
1044	265463.534	149113.950
1045	265468.119	149137.820
1046	265471.990	149133.230
1047	265467.400	149129.360
1048	265335.980	149489.160
1049	265340.060	149493.560
1050	265344.460	149489.480
1051	265340.260	149484.950
1054	265536.341	149077.938
1057	265632.199	149242.625
1058	265673.181	149272.610
1059	265690.267	149273.417
1060	265700.387	149284.435
1061	265491.897	149118.723
1132	265284.640	149304.598
1133	265278.510	149304.472
1134	265271.220	149304.044
1135	265265.436	149303.413
1136	265262.652	149302.731
1137	265258.744	149301.312
1138	265253.402	149298.701
1139	265249.738	149296.965
1140	265245.162	149299.475
1141	265244.291	149299.696
1142	265243.354	149299.787
1143	265234.281	149297.445
1144	265227.172	149295.783
1145	265215.611	149293.271
1146	265210.311	149292.317
1147	265201.328	149290.180
1148	265181.440	149285.114
1149	265173.973	149283.134
1150	265346.020	149636.832
1152	265432.308	149641.451
1155	265263.090	149797.345
1156	265266.911	149795.462
1174	265275.363	149793.022
1175	265276.741	149794.547
1203	265464.755	149284.861
1204	265450.221	149266.466
1205	265449.106	149267.469
1206	265446.497	149262.327
1207	265428.888	149242.757
1208	265427.773	149243.760
1209	265445.382	149263.331
1210	265426.167	149239.732
1211	265425.052	149240.735
1212	265405.564	149216.835
1213	265405.384	149205.002
1214	265417.476	149190.710
1215	265416.331	149189.742
1216	265420.947	149186.608
1218	265444.665	149160.560
1219	265442.541	149158.763
1220	265419.801	149185.639
1221	265446.011	149154.662
1222	265448.355	149156.645
1223	265466.060	149138.042
1224	265468.302	149139.932
1225	265474.524	149132.551
1232	265434.000	149144.855
1233	265430.643	149148.826
1234	265427.680	149146.584
1235	265420.542	149158.451
1236	265407.144	149174.301
1237	265408.290	149175.269
1238	265404.682	149179.537
1239	265403.536	149178.569
1240	265391.699	149192.572
1241	265392.844	149193.540
1242	265389.212	149197.837
1243	265388.066	149196.869
1244	265386.586	149198.620
1245	265378.724	149201.968
1246	265367.355	149201.241
1247	265367.958	149218.490
1248	265379.527	149219.093
1250	265383.816	149221.426
1254	265277.153	149298.887
1259	265244.934	149292.893
1260	265234.029	149291.865
1261	265148.375	149271.209
1270	265438.100	149105.591
1271	265431.330	149113.640
1272	265445.880	149124.420
1273	265386.790	149222.560
1274	265478.239	149324.025
1275	265479.860	149335.120
1276	265476.405	149338.262
1277	265477.414	149339.372
1278	265467.739	149347.323
1279	265418.685	149390.753
1280	265418.411	149390.428
1281	265416.266	149392.328
1282	265417.526	149393.834
1283	265468.161	149347.787
1284	265412.527	149396.353
1285	265393.460	149413.327
1286	265360.910	149438.430
1287	265364.491	149442.065
1288	265413.606	149397.399
1289	265357.267	149448.635
1290	265356.241	149447.506
1291	265316.020	149483.745
1292	265318.793	149486.434
1293	265324.305	149512.835
1294	265334.415	149524.103
1295	265335.531	149523.101
1296	265333.738	149545.638
1297	265337.808	149527.884
1298	265338.924	149526.882
1299	265354.854	149544.636
1300	265375.350	149529.724
1301	265357.186	149549.481
1302	265358.302	149548.479
1303	265376.466	149568.723
1304	265393.851	149590.344
1305	265378.912	149573.695
1307	265380.029	149572.693
1308	265394.968	149589.342
1309	265406.084	149642.547
1310	265417.811	149632.010
1311	265418.570	149617.893
1312	265397.448	149594.353
1313	265398.565	149593.351
1317	265407.087	149643.663
1318	265403.151	149647.200
1319	265402.148	149646.084
1320	265382.859	149665.433
1321	265379.097	149668.813
1323	265378.095	149667.697
1324	265345.332	149699.152
1325	265344.329	149698.037
1326	265341.477	149702.616
1328	265308.598	149730.142
1329	265309.601	149731.259
1330	265305.394	149735.039
1331	265304.391	149733.923
1332	265284.493	149751.802
1333	265276.279	149754.695
1334	265273.612	149754.563
1335	265272.834	149754.524
1336	265270.064	149754.528
1337	265267.452	149754.073
1338	265261.845	149749.879
1339	265254.077	149741.469
1340	265240.340	149725.484
1342	265206.407	149488.311
1345	265431.137	149142.434
1351	265340.474	149701.501
1352	265241.933	149727.384
1353	265242.636	149730.556
1354	265151.659	149820.878
1355	265327.901	149472.829
1356	265384.252	149220.498
1357	265346.020	149636.832
1358	265346.020	149636.832
1377	265207.442	149835.164
1378	265210.144	149832.216
1663	265599.506	149206.933
1664	265632.199	149242.625
1665	265653.499	149251.068
1666	265673.181	149272.610
1667	265690.267	149273.417
1668	265700.387	149284.435
1775	265502.906	149403.612
1800	265152.038	149228.591
1805	265132.640	149248.986
1900	265207.574	149148.473
1901	265224.205	149133.722
1902	265220.255	149137.871
1904	265212.679	149148.417
1905	265205.978	149156.691
1906	265208.605	149153.759
1916	265187.435	149181.817
1917	265192.436	149175.458
1923	265182.132	149189.818
1924	265177.098	149196.496
1925	265169.133	149208.495
1934	265163.115	149216.840
1935	265155.155	149226.269
1940	265150.070	149231.755
2447	265788.112	149413.415
2448	265735.653	149354.878
2449	265704.673	149477.584
2450	265692.750	149461.547
2475	265785.289	149453.576
2638	265660.591	149485.336
2801	265494.693	149648.353
2802	265480.936	149660.768
3859	265238.896	149692.915
3891	265258.304	149676.687
6000	265552.720	149015.678
6300	265385.927	149216.755
6552	265449.701	149014.810
6556	265469.790	149389.366
6557	265465.866	149398.441
6600	265580.868	149427.264
6700	265480.393	149341.161
6955	265599.538	149206.948
7000	265322.928	149491.950
7724	265219.593	149630.285
7730	265606.563	149686.904
7731	265598.402	149695.304
7734	265205.669	149857.814
7735	265211.129	149860.266
7800	265216.171	149508.481
8700	265276.429	149788.995
9300	265207.992	149850.006
9600	264966.502	149747.414
10000	264459.423	149614.196
12000	265137.260	149268.850


TABLEAU DES TERRAINS EN COPROPRIETE

N° DE LOT	SURFACES	PERIMETRES	N° CADASTRAUX	NUMERO DE POINTS
A1	1.082m²	443.42m	140K 789A 441K	736, 737, 483, 746, 485, 488, 733, 254, 289
A3	106m²	143.82m	441K	746, 723, 724, 725, 726 727, 728, 487, 486, 485
A4	37m²	52.55m	441K	809, 808, 807, 806
A5	41m²	58.30m	441K	798, 799, 805, 804
A6	34m²	47.56m	441K	794, 795, 796, 797
A7	38m²	53.39m	441K	790, 791, 792, 793
A8	39m²	54.45m	441K	788, 787, 786, 785, 599, 789
A9	79m²	108.64m	441P 441K	778, 777, 1379, 780, 598, 784, 783, 782, 781, 779,
A12	81m²	111.55m	140K	483, 482, 740, 741, 742, 743, 744, 745
A13	81m²	110.44m	441P	751, 750, 749, 748, 747, 752
A14	67m²	91.72m	441P	755, 756, 757, 758, 753, 754
A15	67m²	92.97m	441K 441P	761, 762, 763, 759, 760
A16	73m²	100.79m	441K 441P	1354, 1032, 767, 766, 765, 764
A17	26m²	41.32m	441P	768, 1030, 1377, 1378, 1029, 772, 771, 770, 769
A18	34m²	48.79m	441P	774, 773, 776, 775
B1	14m²	21.58m	432T2	1328, 1329, 968, 654
B2	128m²	173.70m	432T2 791C	589.1, 1353, 594, 593, 592, 591, 595, 590, 966, 967, 1330, 1331, 1332, 1333, 1334, 1335, 1336, 1337, 1338, 1339, 1352, 1340
C1	68m²	93.79m	432T2	1324, 1321, 1323, 1325
C2	35m²	49.55m	432T2	655, 971, 1326, 1351
D7	1.286m²	418.07m	432T2 435D	665, 664, 663, 662, 661, 1150, 1342
D8	1.773m²	427.55m	432T2 435C	1020, 998, 999, 1000, 1002, 1003, 1004, 1005, 1006, 1007, 250, 52.1, 51.1
L3	64m²	88.67m	432T2	873, 870, 871, 872
L4	68m²	93.05m	432T2	868, 869, 866, 867
L5	118m²	160.67m	432T2 NON CADASTRE (A 791 B P0000)	585, 584, 861, 862, 863, 864, 865, 587, 586
M1	95m²	133.36m	441P 791A	821, 822, 1175, 823, 824, 825, 583, 1174, 1041, 1040, 1039, 1038, 1037, 820
M2	34m²	48.11m	791A	830, 832, 833, 831
M3	37m²	51.71m	791A	836, 835, 834, 837
M4	38m²	53.52m	791A	841, 842, 843, 844
M5	38m²	53.16m	791A	849, 848, 846, 845
M6	33m²	46.43m	791A	853, 852, 851, 850
M7	38m²	53.18m	791A	857, 856, 855, 854
M8	36m²	55.76m	791A	859, 860, 577.1, 578, 579 580, 581, 582, 858

Tableau des sufaces exprimées en m²

Commune de Baelen - 1 Division - Section A

Superficie totale du parc	318,019
Superficie du parc hors équipements	262,885
Equipements: (voiries, chemins piétons, bassin d'orage, cabines éléctriques, chambre SWDE, chambre égout, pylone éléctrique, …)	55,134
1. Partie commune	
Comprend les zones plantées	8,736
Comprend une bande le long du domaine public	3,481
Servitudes de canalisation n° 28,30,31,32,33	222
Servitudes de canalisation SWDE n° 6,7,8,9,10,11,12,13,14	1,190
Servitudes de canalisation (ruisseau de Baelen) n° 18,19,20,21	152
2. Lots privatifs (A,B,C,D,E,F,G,H,I,J,K,M,N)	250,667
Servitudes de canalisation n° 22,23,24,25,26,27	839
Servitudes de canalisation SWDE n° 1,2,3,4,5	2,279
Servitudes de canalisation (ruisseau de Baelen) n°15,16,17	947
Zone confinée	1,603
Lot A - superficie	34,709
Servitude SWDE n° 1	881
Lot B - superficie	3,182
Servitude de canalisation n° 23 & 22	120
Servitude ruisseau n° 17	390
Lot C - superficie	3,033
Servitude ruisseau n° 16	2
Lot D - superficie	18,349
Lot E - superficie	6,650
Servitude SWDE n° 5	80
Lot F - superficie	19,753
Servitude SWDE n° 2	190
Lot G - superficie	43,762
Servitude SWDE n° 3 & 4	1,128
Lot H - superficie	47,293
Lot I - superficie	17,660
Servitude de canalisation n° 26	421
Lot J - superficie	15,122
Lot K - superficie	14,607
Lot L - superficie	9,216
Servitude de canalisation n° 24 & 25	121
Servitude ruisseau n° 15	555
Lot M - superficie	16,428
Servitude de canalisation n° 27	177
Zone confinée	1,603
Lot N- superficie	903

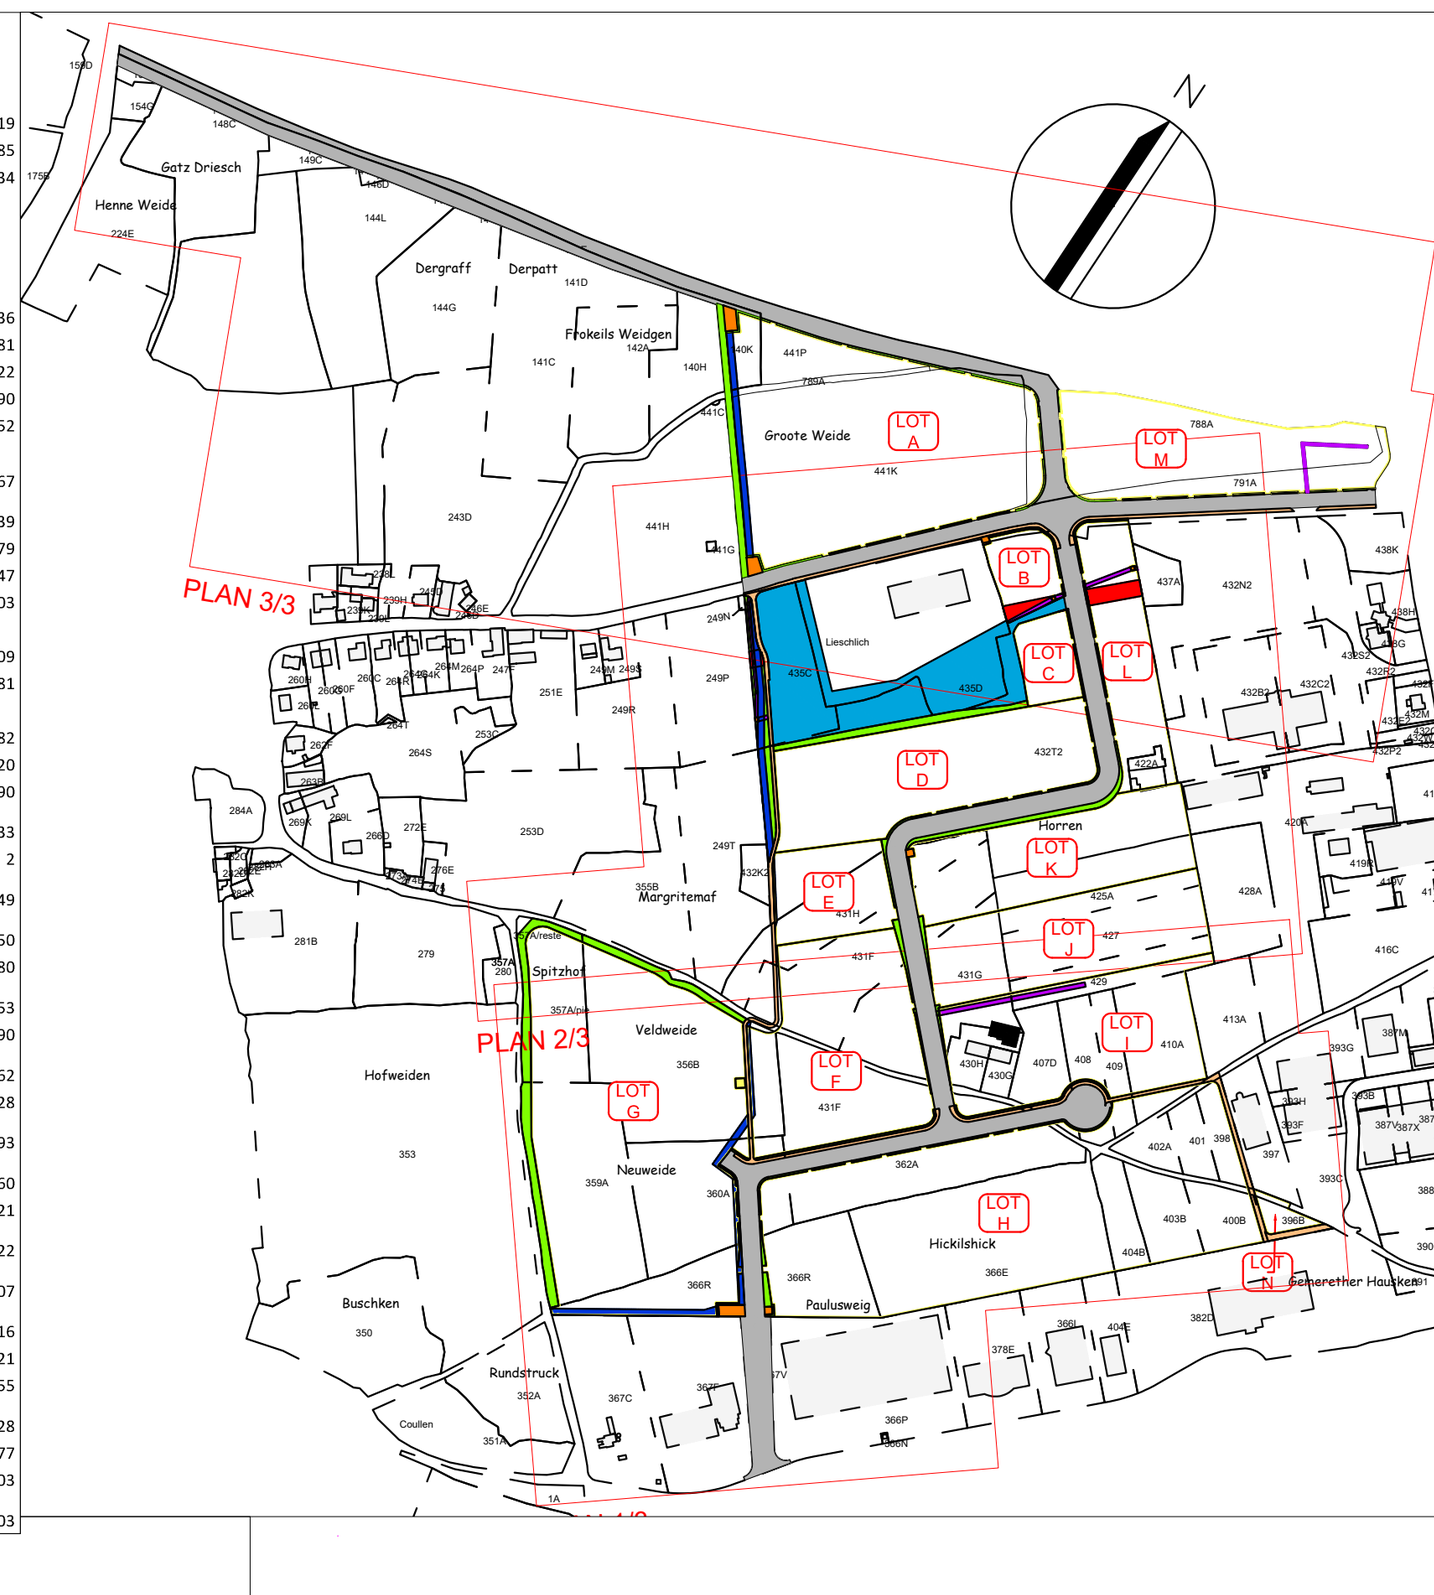

- Limite du parc
- Ancienne ferme
- Lots privatifs
- Lots communs
- Equipements (3 cabines SWDE, 1 pylone HT,3 cabines HT)
- Domaine public (voirie et accotement)
- Domaine public (piétonnier)
- Bassin d'orage
- Servitude SWDE
- Servitude ruisseau
- Servitude d'égouttage et collecteur AIDE
- Zone confinée
- Haies remarquables
- Point limite non matérialisé

COMMUNE DE BAELEN

OBJET: PLAN FIXANT LES LIMITES DE LA COPROPRIETE DE L'EAST BELGIUM PARK BAELEN

SITUATION: EAST BELGIUM PARK BAELEN

SITUATION CADASTRALE: 1° DIVISION, SECTION A, N° 140K/pie, 441K/pie, 441P/pie, 791A/pie

SURFACES: VOIR TABLEAU

ECHELLE: 1/500

SOURCES DES DONNÉES :

- Plans As-Built du bureau J-M Jacobs du 19/10/2015
- Plans de reprise de voirie du bureau J-M Jacobs du 26/01/2016
- Plan des excèdents de voirie du bureau J-M Jacobs du 13/08/2015
- Plan de mesurage des limites de la zone du bureau J-M Jacobs du 27/01/2016
- Plan de rétrocessions d'une partie des chemins n° 44, 48 et n° 70 du 06/02/2015 et 10/02/2015
- Plan des emprises sous-terraines de la SWDE du bureau J-M Jacobs du 06/10/2015

Dressé par le bureau topographique J-M Jacobs, ce plan se base sur les plans suivants :

- STP du 25/04/1997
- STP du 25/04/1997
- STP du 28/04/1997
- STP du 07/08/1997
- STP du 23/03/1998
- STP du 20/04/1998
- STP du 10/03/1998
- J-M JACOBS du 23/04/2010
- J-M JACOBS du 23/10/2010
- J-M JACOBS du 20/12/2010
- J-M JACOBS du 31/05/2011
- J-M JACOBS du 07/12/2011
- J-M JACOBS du 27/07/2011
- J-M JACOBS du 17/11/2014
- A GENOTTE 01/02/2013
- A GENOTTE 15/10/2012
- BOLLAND TAILLEUR 27/03/2009
- SOTREZ-NIZET 26/01/2015
- PLAN EMPRISES SOUTERRAINES A.I.D.E. DATE 24/08/2015, AUTEUR P. LECOQ

BUREAU TOPOGRAPHIQUE
JEAN-MARIE JACOBS

AACHENER STRASSE, 74
4700 EUPEN

TEL : 087/74.45.09
FAX : 087/56.05.03
E.mail : jeanmarie.jacobs@skynet.be

0 10 20 40 Meter
1:500

DRESSE A EUPEN
LE 12 April 2021

LE GEOMETRE EXPERT JEAN-MARIE JACOBS
ASSERMENTE PAR LE TRIBUNAL DE PREMIERE INSTANCE D'EUPEN
NUMERO D'IDENTIFICATION: GEO 040855

REF. FICHIER : C:\Civil 3D Projects\Commune de Baelen\SPI+_Modification_Copro-lotA-M-2019\Coproprietes EPBB modifications octobre 2020

PLAN 3/3